


Haus 03
DACHAUFSICHT

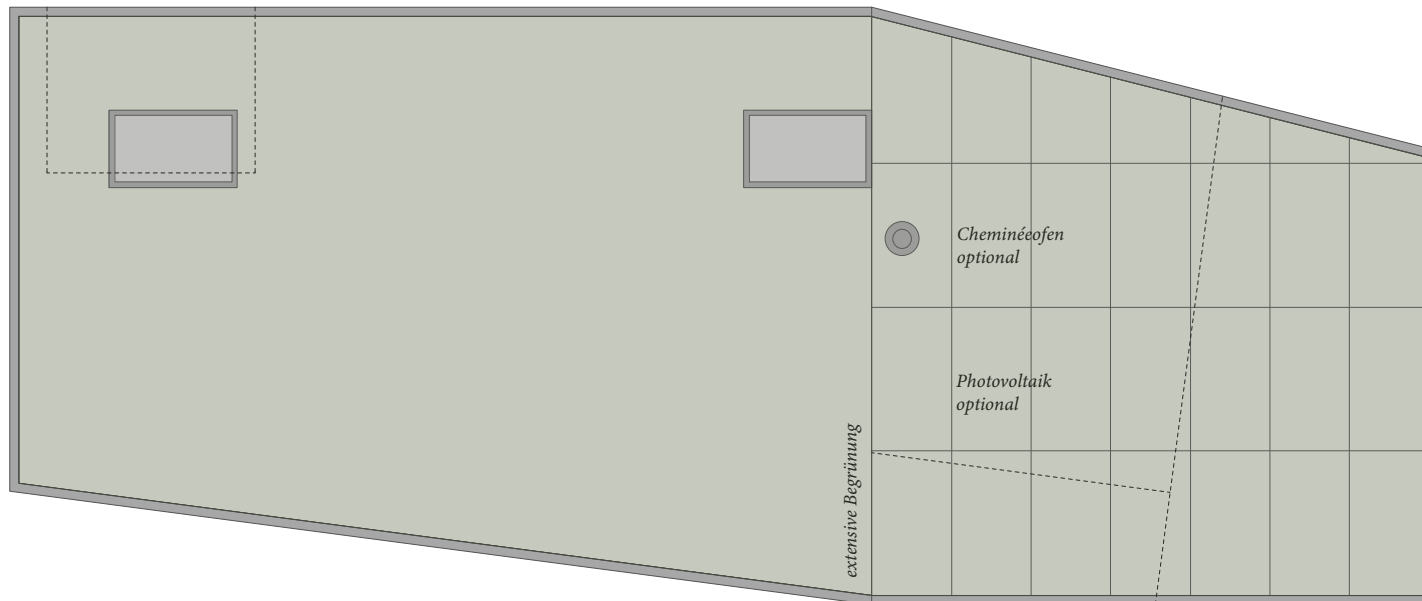


8 - ZIMMER - EFH

Alle Angaben sind Circaangaben.
Änderungen bleiben vorbehalten.

Bruttogeschossfläche GF	314 m ²
Wohnfläche HNF	207 m²
Nebenraum NNF	44 m ²
Loggia	16 m ²
Sitzplatz	6 m ²
Ged. Eingang	8 m ²
Grundstück	586 m ²


Haus 03
DACHGESCHOSS

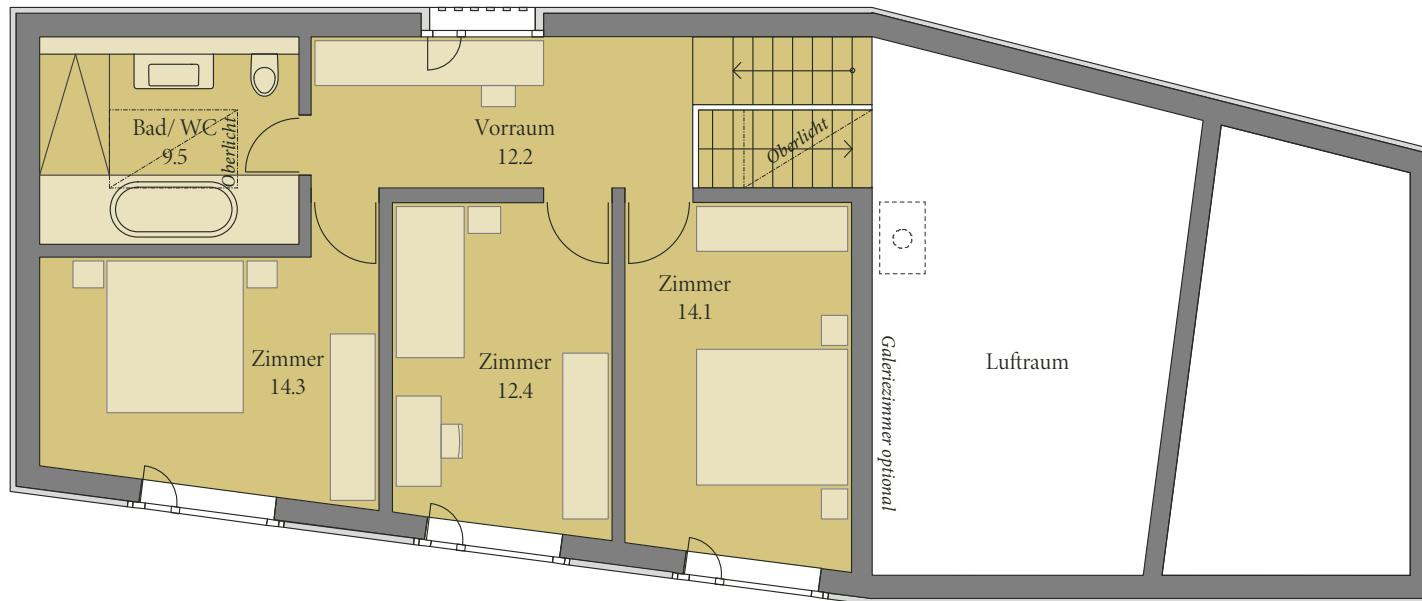


8 - ZIMMER - EFH

Alle Angaben sind Circaangaben.
Änderungen bleiben vorbehalten.

Bruttogeschossfläche GF	314 m ²
Wohnfläche HNF	207 m²
Nebenraum NNF	44 m ²
Loggia	16 m ²
Sitzplatz	6 m ²
Ged. Eingang	8 m ²
Grundstück	586 m ²

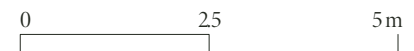


Haus 03
ERDGESCHOSS

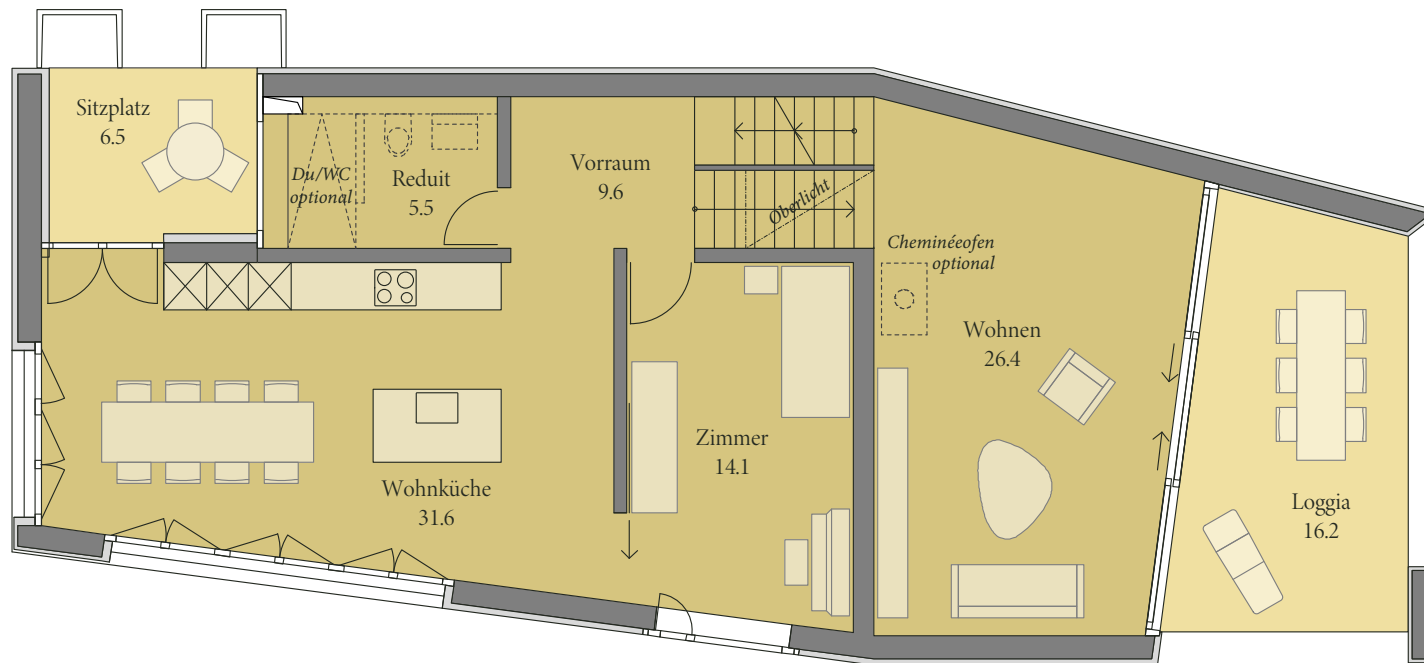


8 - ZIMMER - EFH

Alle Angaben sind Circaangaben.
Änderungen bleiben vorbehalten.

Bruttogeschossfläche GF	314 m ²
Wohnfläche HNF	207 m²
Nebenraum NNF	44 m ²
Loggia	16 m ²
Sitzplatz	6 m ²
Ged. Eingang	8 m ²
Grundstück	586 m ²

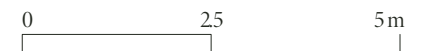


Haus 03
SOCKELGESCHOSS

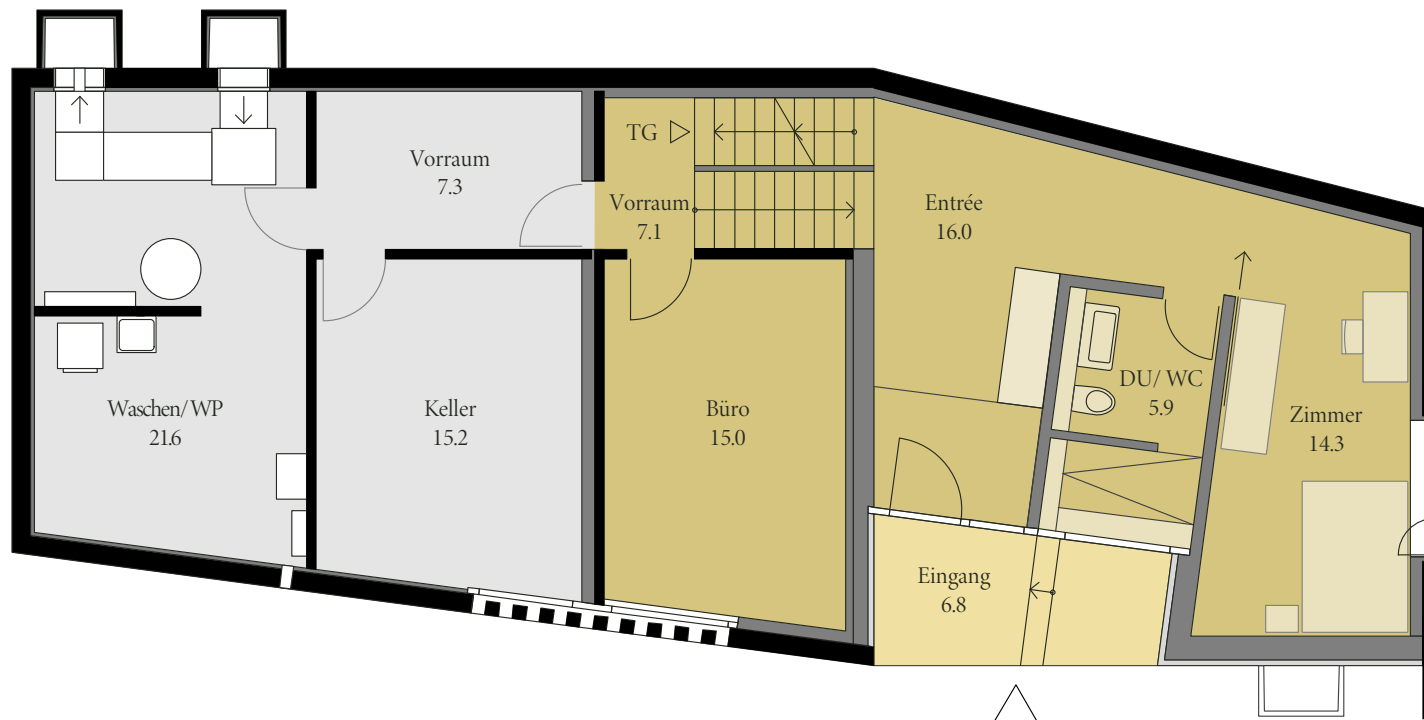


8 - ZIMMER - EFH

Alle Angaben sind Circaangaben.
Änderungen bleiben vorbehalten.

Bruttogeschossfläche GF	314 m ²
Wohnfläche HNF	207 m²
Nebenraum NNF	44 m ²
Loggia	16 m ²
Sitzplatz	6 m ²
Ged. Eingang	8 m ²
Grundstück	586 m ²

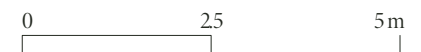


Haus 03
TIEFGARAGE

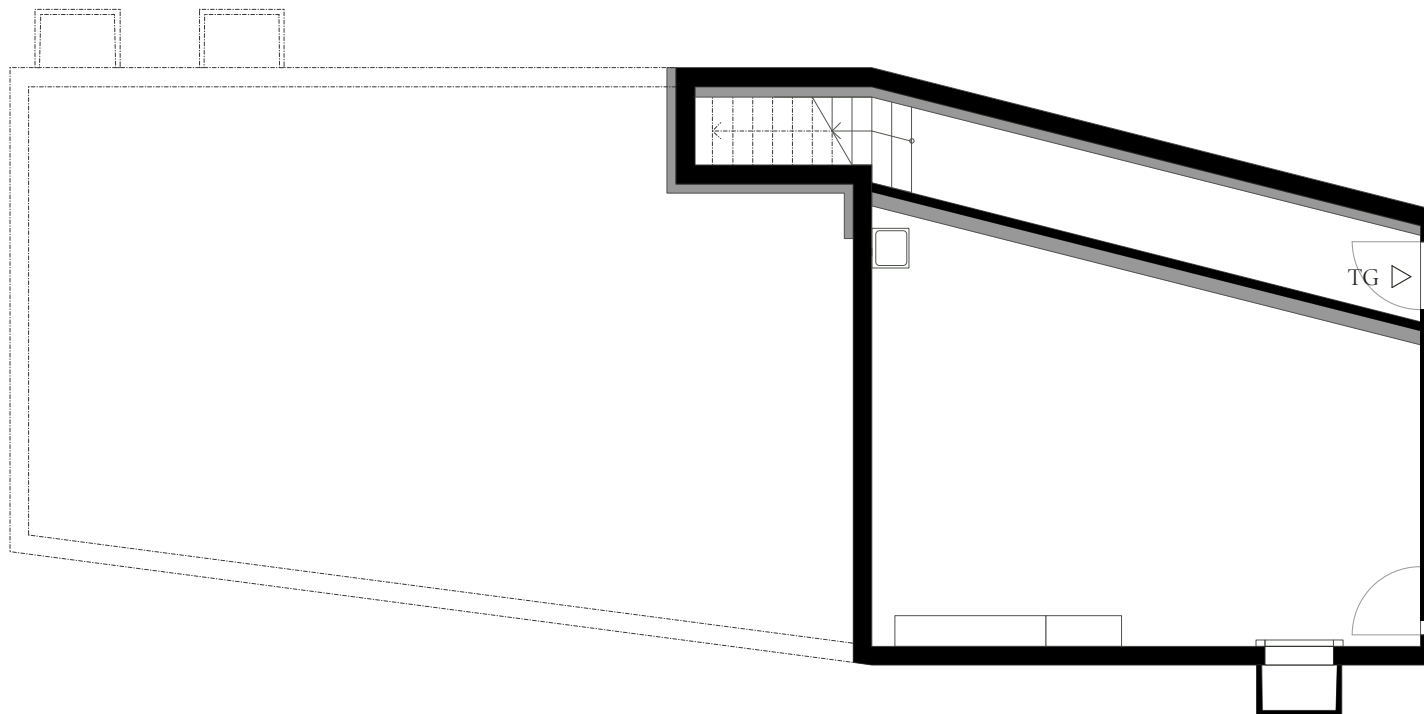

8 - ZIMMER - EFH
Alle Angaben sind Circaangaben.
Änderungen bleiben vorbehalten.

Bruttogeschossfläche GF	314 m ²
Wohnfläche HNF	207 m²
Nebenraum NNF	44 m ²
Loggia	16 m ²
Sitzplatz	6 m ²
Ged. Eingang	8 m ²
Grundstück	586 m ²

Haus 03 QUERSCHNITT

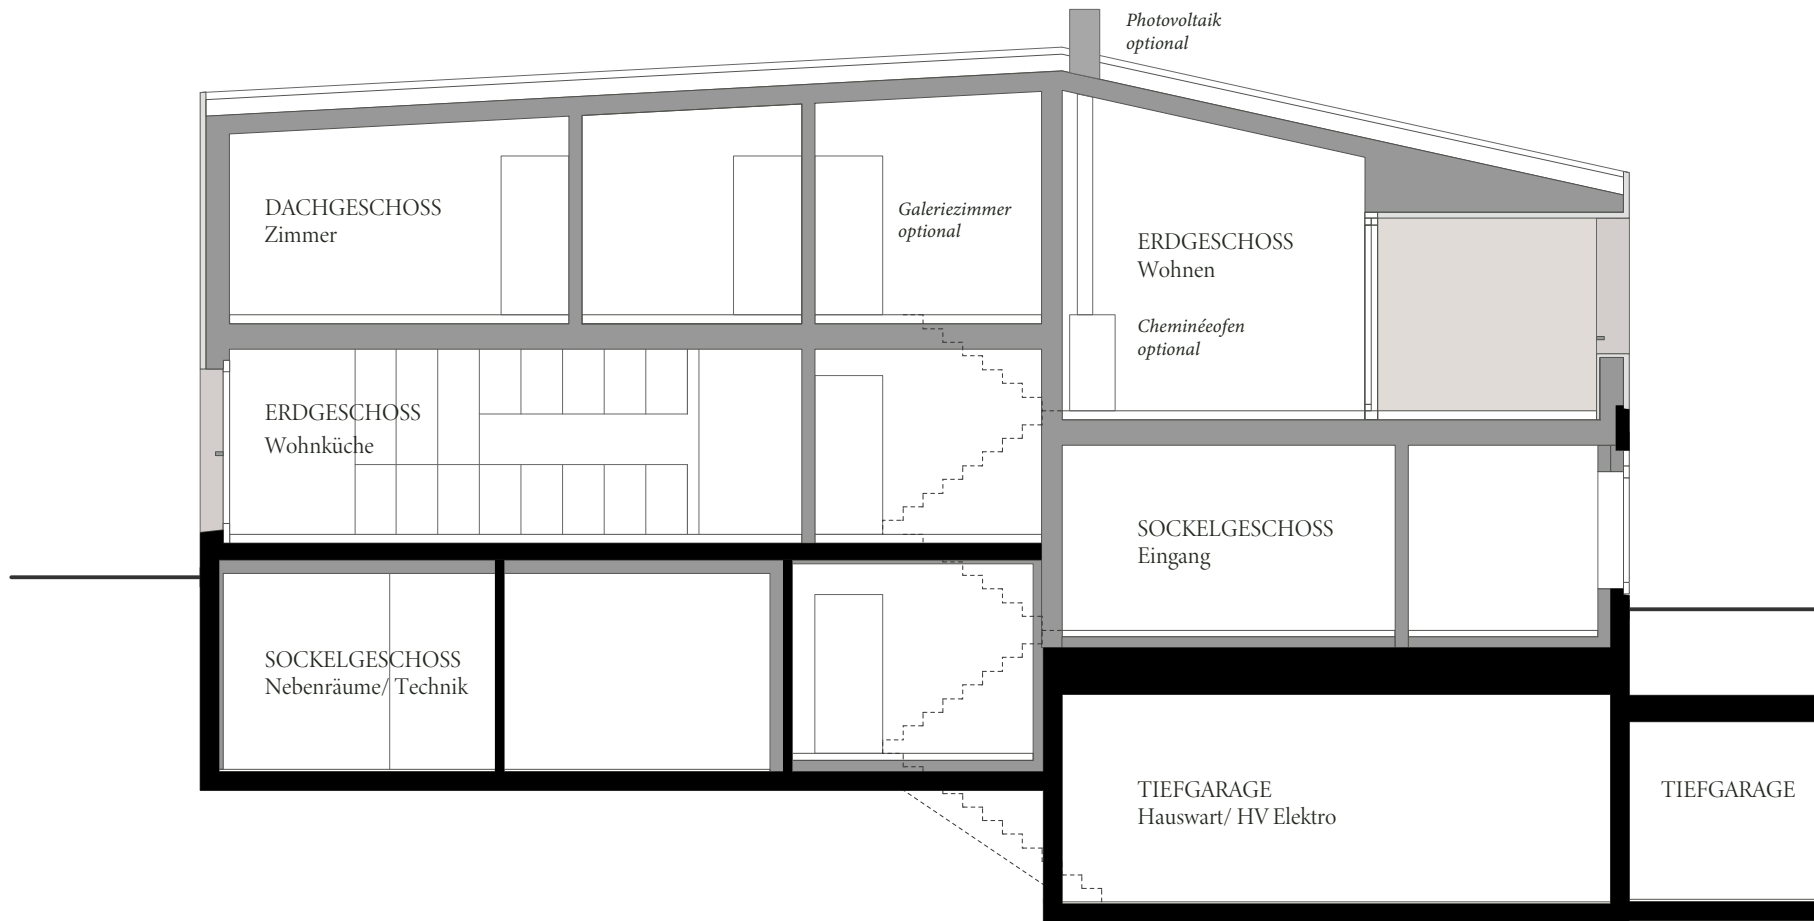

7.5 - ZIMMER - EFH

Alle Angaben sind Circaangaben.
Änderungen bleiben vorbehalten.

Bruttogeschossfläche GF	314 m ²
Wohnfläche HNF	207 m²
Nebenraum NNF	44 m ²
Loggia	16 m ²
Sitzplatz	6 m ²
Ged. Eingang	8 m ²
Grundstück	586 m ²