


Haus 08
DACHAUFSICHT

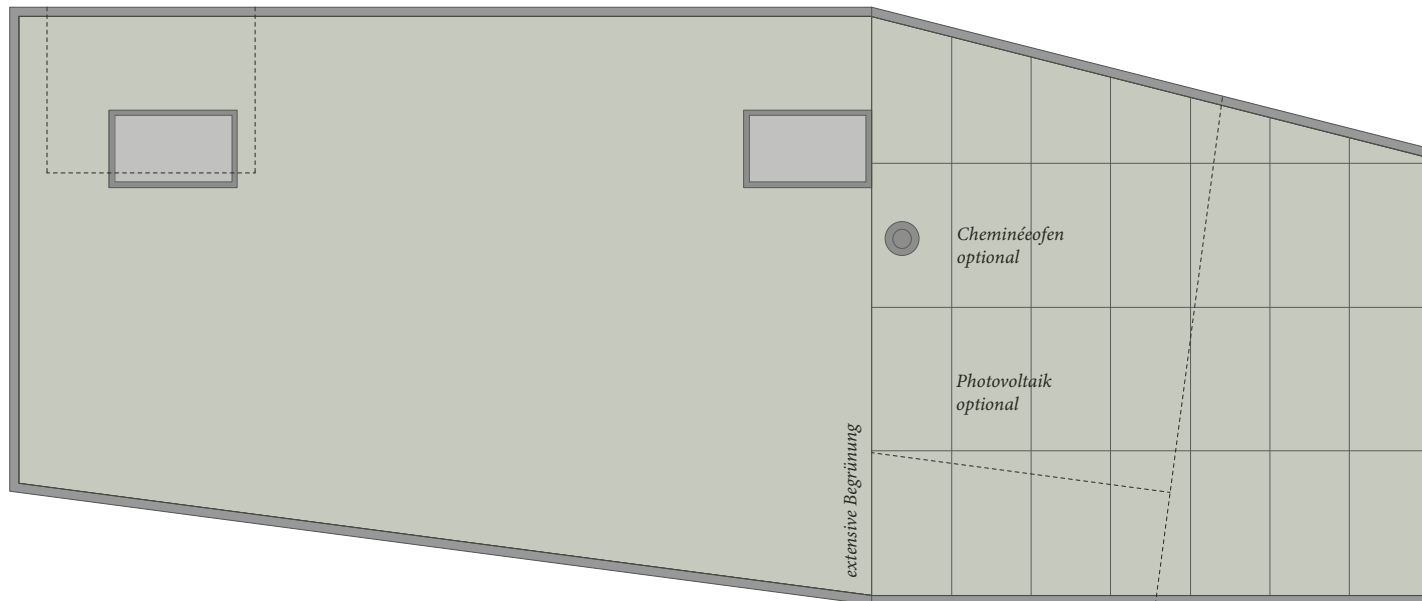


8 - ZIMMER - EFH

Alle Angaben sind Circaangaben.
Änderungen bleiben vorbehalten.

Bruttogeschossfläche GF	314 m ²
Wohnfläche HNF	207 m²
Nebenraum NNF	44 m ²
Loggia	16 m ²
Sitzplatz	6 m ²
Ged. Eingang	8 m ²
Grundstück	608 m ²


Haus 08
DACHGESCHOSS

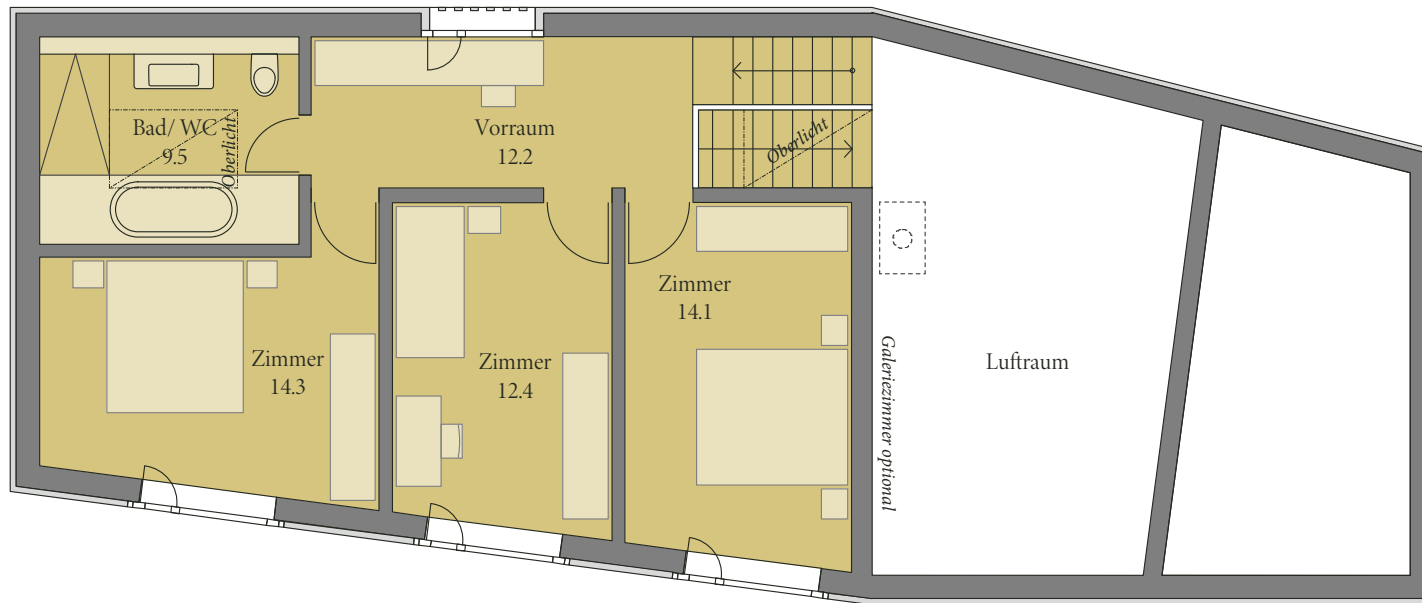


8 - ZIMMER - EFH

Alle Angaben sind Circaangaben.
Änderungen bleiben vorbehalten.

Bruttogeschossfläche GF	314 m ²
Wohnfläche HNF	207 m²
Nebenraum NNF	44 m ²
Loggia	16 m ²
Sitzplatz	6 m ²
Ged. Eingang	8 m ²
Grundstück	608 m ²

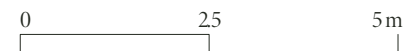

Haus 08
ERDGESCHOSS

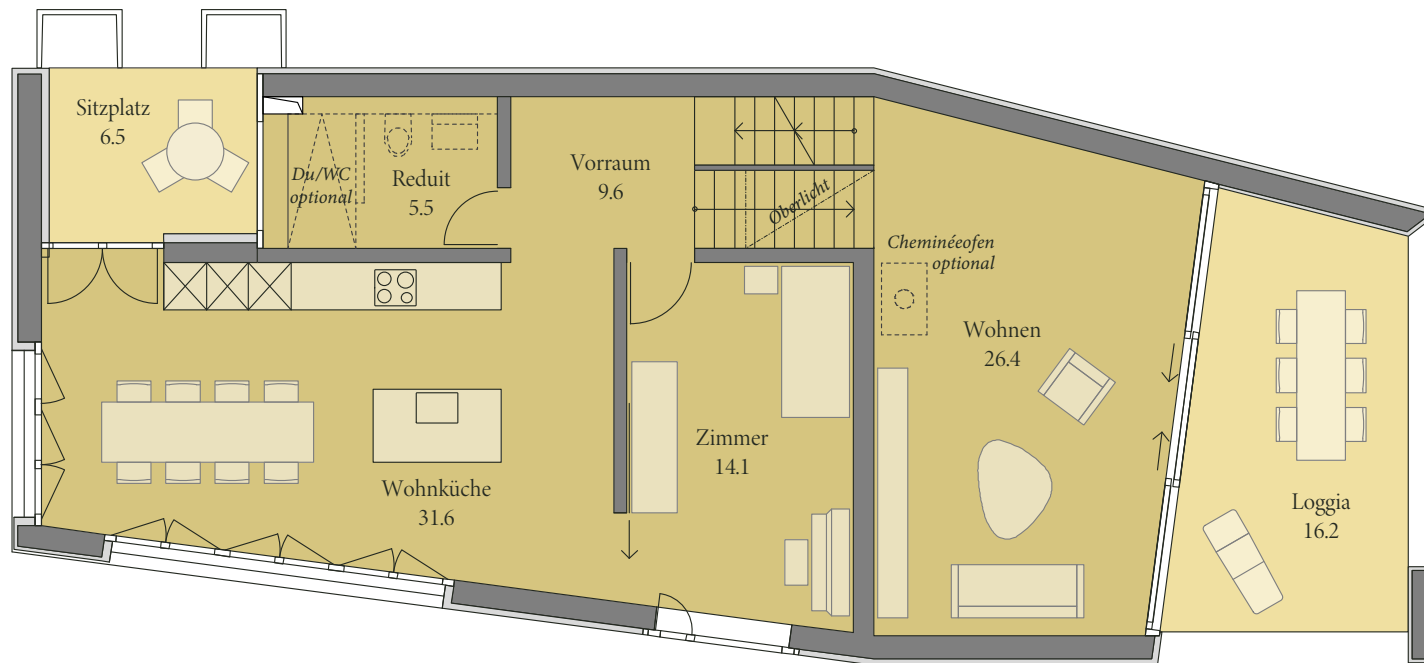


8 - ZIMMER - EFH

Alle Angaben sind Circaangaben.
Änderungen bleiben vorbehalten.

Bruttogeschossfläche GF	314 m ²
Wohnfläche HNF	207 m²
Nebenraum NNF	44 m ²
Loggia	16 m ²
Sitzplatz	6 m ²
Ged. Eingang	8 m ²
Grundstück	608 m ²




Haus 08
SOCKELGESCHOSS

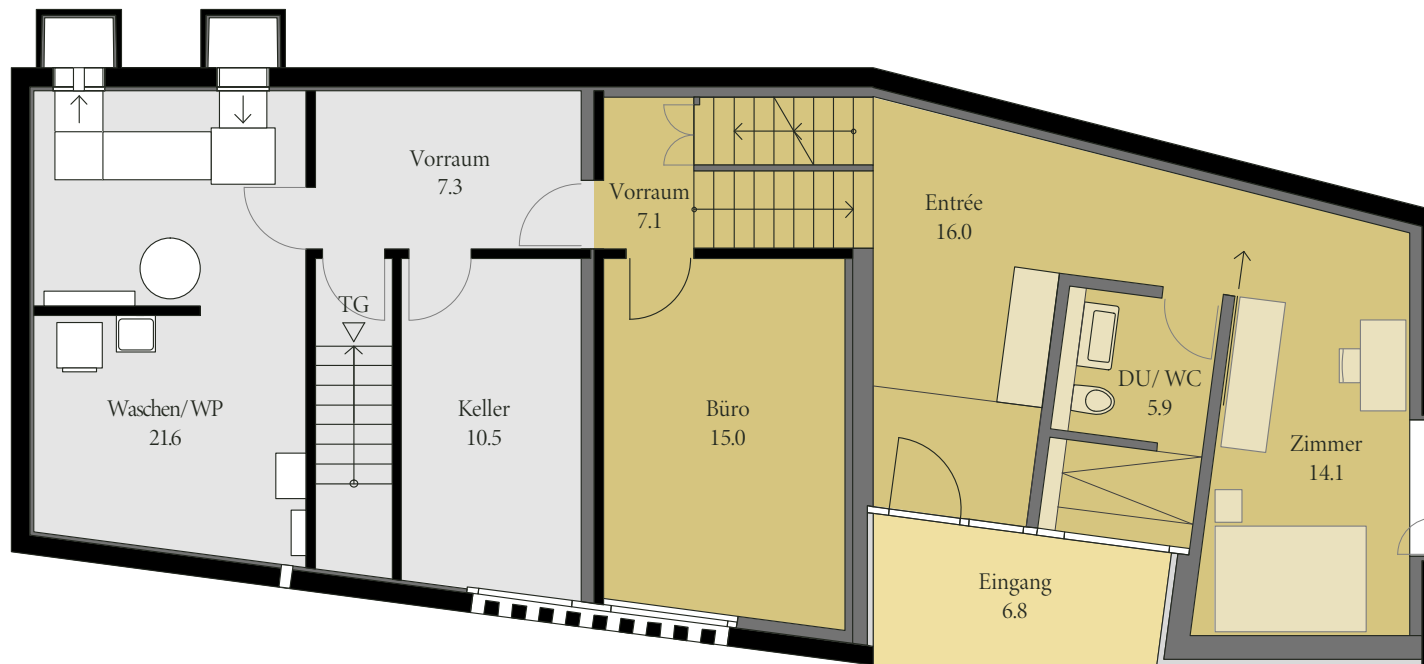


8 - ZIMMER - EFH

Alle Angaben sind Circaangaben.
Änderungen bleiben vorbehalten.

Bruttogeschossfläche GF	314 m ²
Wohnfläche HNF	207 m²
Nebenraum NNF	44 m ²
Loggia	16 m ²
Sitzplatz	6 m ²
Ged. Eingang	8 m ²
Grundstück	608 m ²

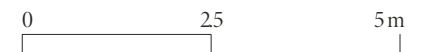


Haus 08
TIEFGARAGE

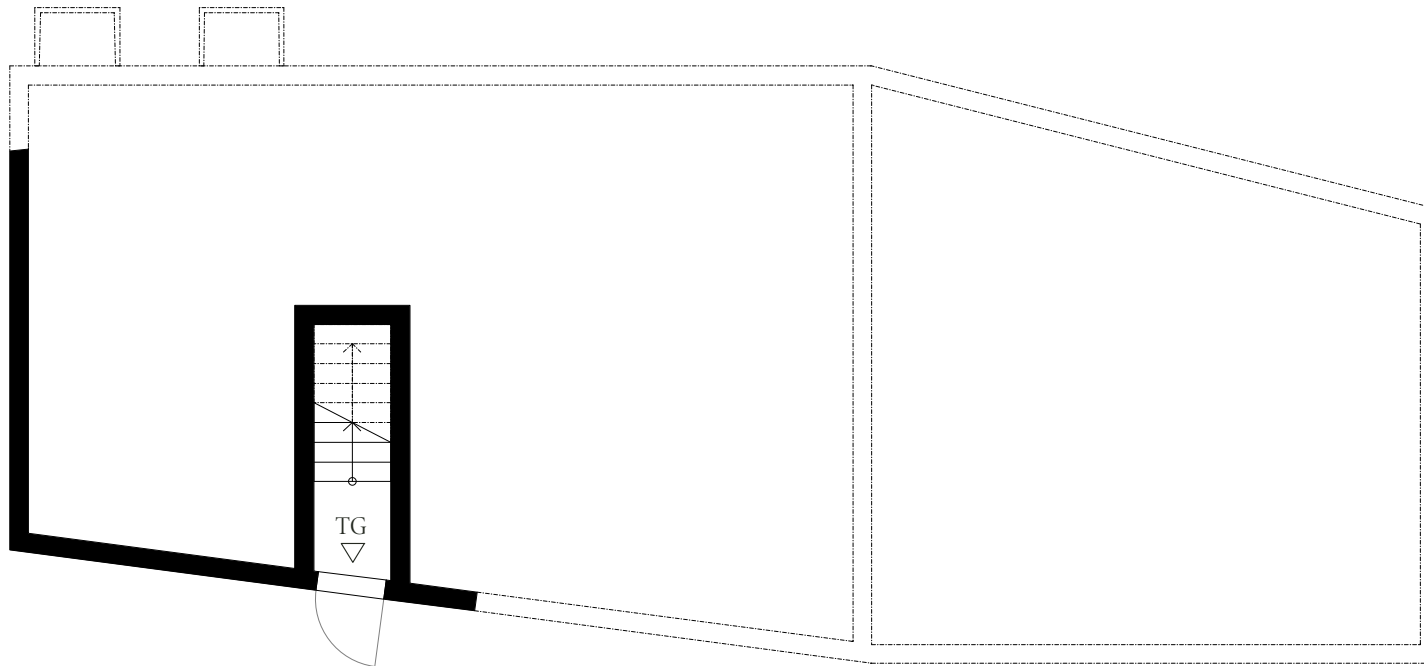


8 - ZIMMER - EFH

Alle Angaben sind Circaangaben.
Änderungen bleiben vorbehalten.

Bruttogeschossfläche GF	314 m ²
Wohnfläche HNF	207 m²
Nebenraum NNF	44 m ²
Loggia	16 m ²
Sitzplatz	6 m ²
Ged. Eingang	8 m ²
Grundstück	608 m ²

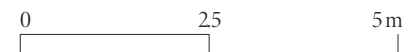

Haus 08 QUERSCHNITT

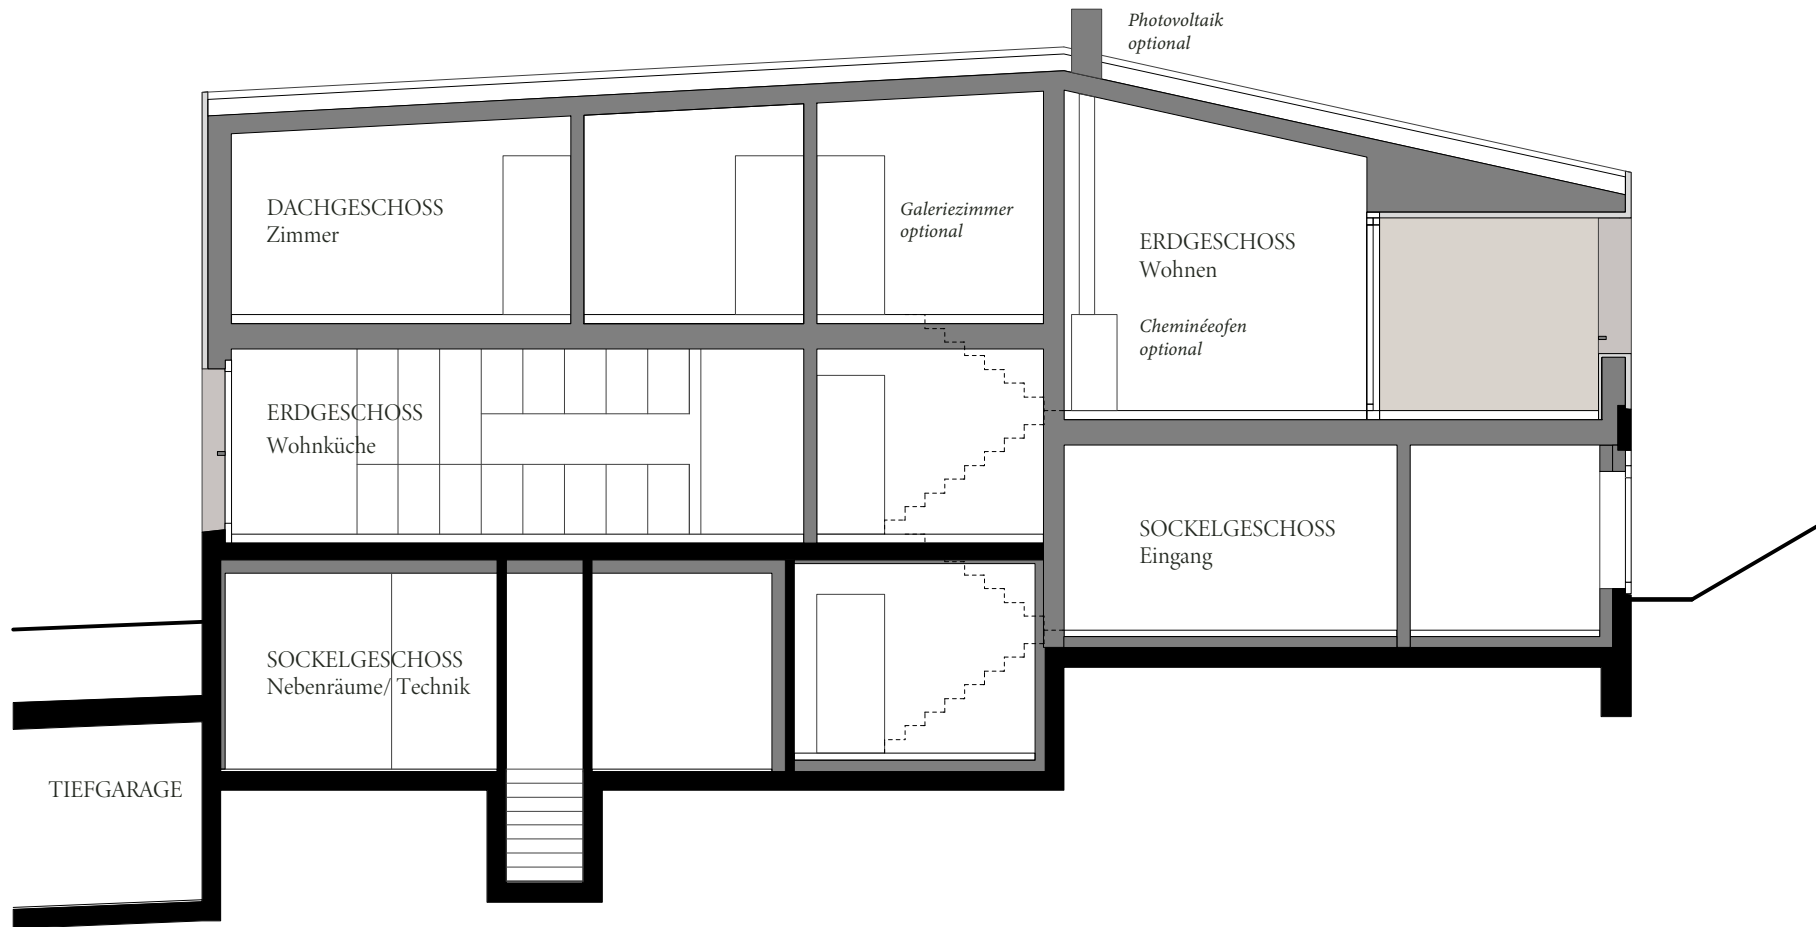

8 - ZIMMER - EFH

Alle Angaben sind Circaangaben.
Änderungen bleiben vorbehalten.

Bruttogeschossfläche GF	314 m ²
Wohnfläche HNF	207 m²
Nebenraum NNF	44 m ²
Loggia	16 m ²
Sitzplatz	6 m ²
Ged. Eingang	8 m ²
Grundstück	608 m ²