


Haus 01
DACHAUFSICHT

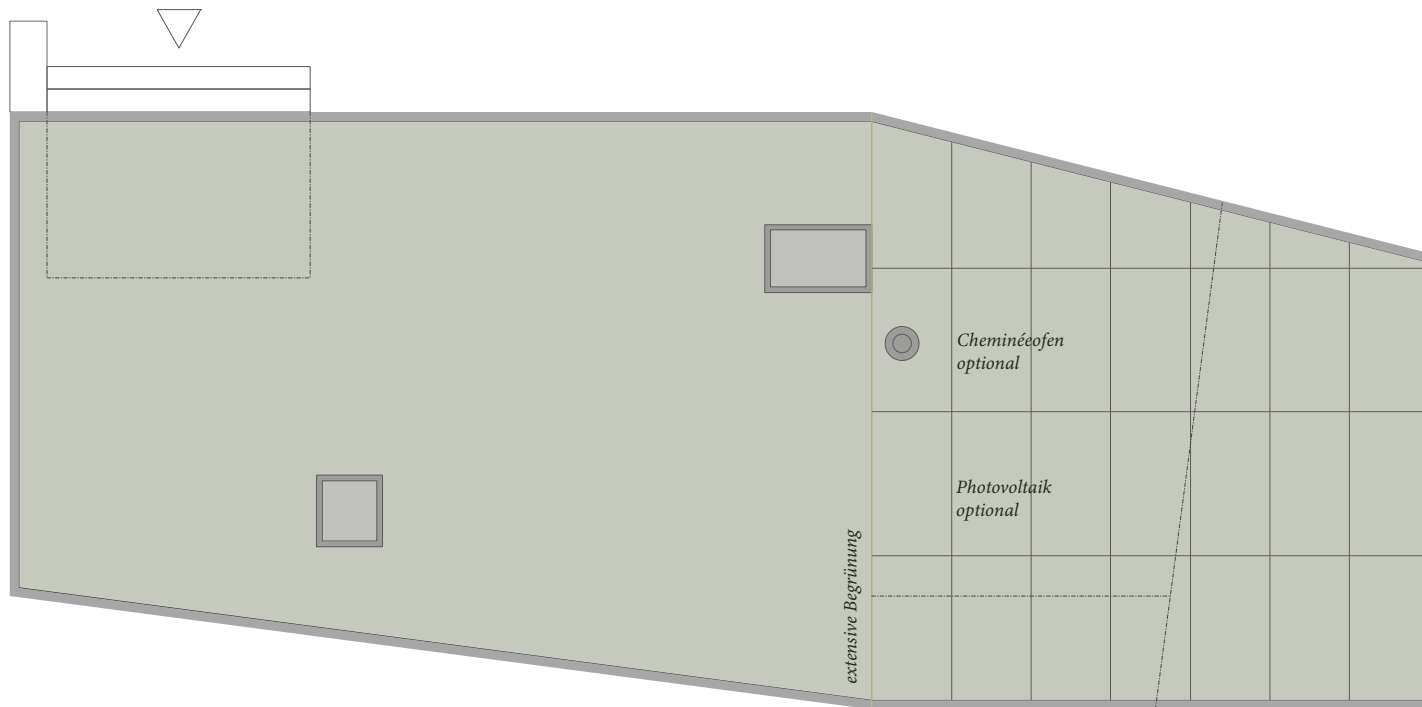


7 - ZIMMER - EFH

Alle Angaben sind Circaangaben.
Änderungen bleiben vorbehalten.

Bruttogeschossfläche GF	263 m ²
Wohnfläche HNF	188 m²
Nebenraum NNF	29 m ²
Loggia	16 m ²
Sitzplatz	6 m ²
Ged. Eingang	8 m ²
Grundstück	603 m ²


Haus 01
ERDGESCHOSS

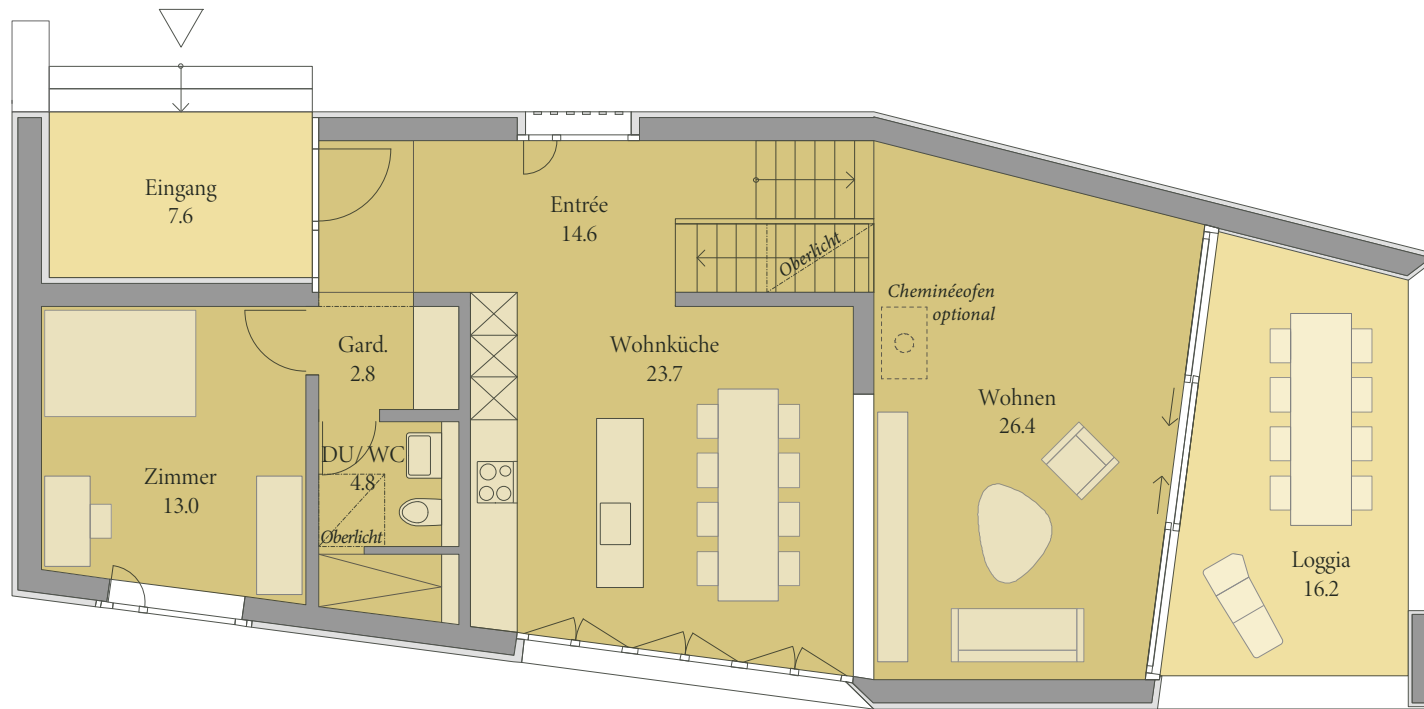

7 - ZIMMER - EFH

Alle Angaben sind Circaangaben.
 Änderungen bleiben vorbehalten.

Bruttogeschossfläche GF	263 m ²
Wohnfläche HNF	188 m²
Nebenraum NNF	29 m ²
Loggia	16 m ²
Sitzplatz	6 m ²
Ged. Eingang	8 m ²
Grundstück	603 m ²

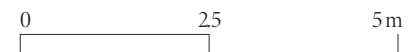


Haus 01
SOCKELGESCHOSS




7 - ZIMMER - EFH

Alle Angaben sind Circaangaben.
Änderungen bleiben vorbehalten.

Bruttogeschossfläche GF	263 m ²
Wohnfläche HNF	188 m²
Nebenraum NNF	29 m ²
Loggia	16 m ²
Sitzplatz	6 m ²
Ged. Eingang	8 m ²
Grundstück	603 m ²

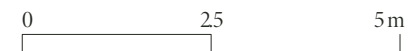

Haus 01 QUERSCHNITT

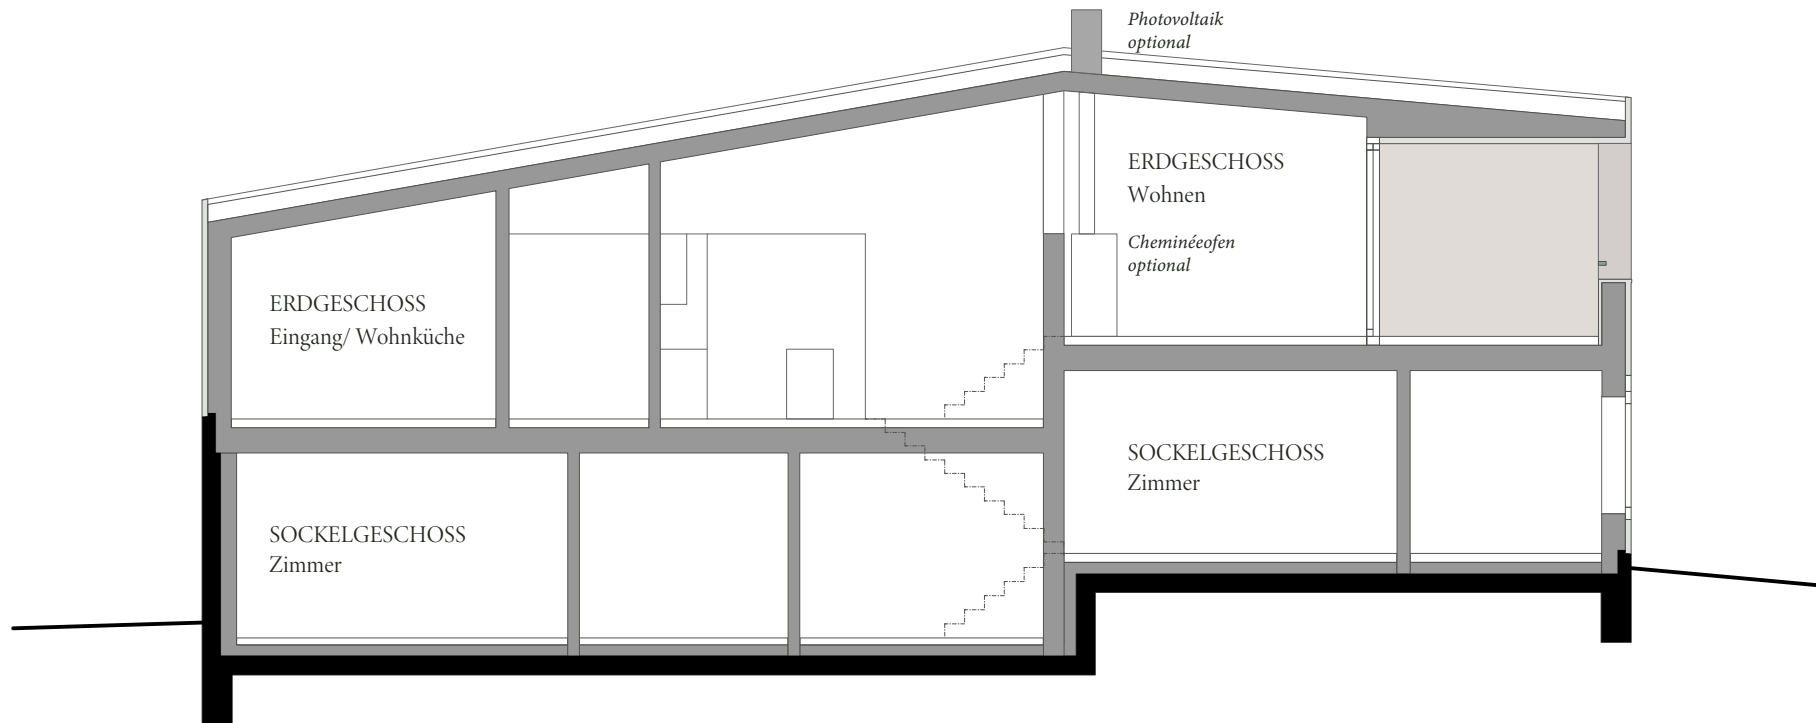

7 - ZIMMER - EFH

Alle Angaben sind Circaangaben.
Änderungen bleiben vorbehalten.

Bruttogeschossfläche GF	263 m ²
Wohnfläche HNF	188 m²
Nebenraum NNF	29 m ²
Loggia	16 m ²
Sitzplatz	6 m ²
Ged. Eingang	8 m ²
Grundstück	603 m ²